

ОПИСАНИЕ МЕСТОПОЛОЖЕНИЯ ГРАНИЦ
рабочего посёлка Горный Горненского городского поселения Красносулинского района Ростовской области
(наименование объекта, местоположение границ которого описано (далее - объект))

Раздел 1

Сведения об объекте

Сведения об объекте		
№ п/п	Характеристики объекта	Описание характеристик
1	2	3
1	Местоположение объекта	346385, Ростовская обл, Красносулинский р-н, Горненское г/п, Горный р.п
2	Площадь объекта +/- величина погрешности определения площади (Р+/- Дельта Р)	3 676 563 кв.м ± 67 кв.м
3	Иные характеристики объекта	–

Раздел 2

Сведения о местоположении границ объекта					
1. Система координат <u>МСК-61</u>					
2. Сведения о характерных точках границ объекта					
Обозначение характерных точек границ	Координаты, м		Метод определения координат характерной точки	Средняя квадратическая погрешность положения характерной точки (M_t), м	Описание обозначения точки на местности (при наличии)
	X	Y			
1	2	3	4	5	6
1	490183.96	2240544.73	Фотограмметрический метод	0.10	Закрепление отсутствует
2	490229.62	2240595.15	Фотограмметрический метод	0.10	Закрепление отсутствует
3	490229.19	2240605.30	Фотограмметрический метод	0.10	Закрепление отсутствует
4	490194.74	2240614.91	Фотограмметрический метод	0.10	Закрепление отсутствует
5	490216.24	2240691.97	Фотограмметрический метод	0.10	Закрепление отсутствует
6	490163.47	2240706.15	Фотограмметрический метод	0.10	Закрепление отсутствует
7	490045.63	2240727.95	Фотограмметрический метод	0.10	Закрепление отсутствует
8	489984.39	2240731.73	Фотограмметрический метод	0.10	Закрепление отсутствует
9	489880.69	2240726.39	Фотограмметрический метод	0.10	Закрепление отсутствует
10	489593.45	2240740.17	Фотограмметрический метод	0.10	Закрепление отсутствует
11	489383.68	2240906.01	Фотограмметрический метод	0.10	Закрепление отсутствует
12	489308.99	2241077.47	Фотограмметрический метод	0.10	Закрепление отсутствует
13	489282.89	2241248.64	Фотограмметрический метод	0.10	Закрепление отсутствует
14	489209.79	2241322.91	Фотограмметрический метод	0.10	Закрепление отсутствует
15	489130.14	2241388.68	Фотограмметрический метод	0.10	Закрепление отсутствует
16	489078.47	2241439.02	Фотограмметрический метод	0.10	Закрепление отсутствует
17	489042.93	2241410.07	Фотограмметрический метод	0.10	Закрепление отсутствует
18	489005.72	2241385.86	Фотограмметрический метод	0.10	Закрепление отсутствует
19	488998.10	2241399.93	Фотограмметрический метод	0.10	Закрепление отсутствует
20	488954.90	2241385.40	Фотограмметрический метод	0.10	Закрепление отсутствует
21	488865.83	2241347.03	Фотограмметрический метод	0.10	Закрепление отсутствует
22	488773.20	2241308.51	Фотограмметрический метод	0.10	Закрепление отсутствует
23	488624.73	2241260.16	Фотограмметрический метод	0.10	Закрепление отсутствует
24	488598.48	2241236.95	Фотограмметрический метод	0.10	Закрепление отсутствует
25	488572.76	2241227.05	Фотограмметрический метод	0.10	Закрепление отсутствует

26	488331.86	2241213.55	Фотограмметрический метод	0.10	Закрепление отсутствует
27	488330.95	2241233.52	Фотограмметрический метод	0.10	Закрепление отсутствует
28	487731.61	2241206.03	Фотограмметрический метод	0.10	Закрепление отсутствует
29	487730.51	2241230.01	Фотограмметрический метод	0.10	Закрепление отсутствует
30	487715.91	2241230.03	Фотограмметрический метод	0.10	Закрепление отсутствует
31	487724.35	2241273.27	Фотограмметрический метод	0.10	Закрепление отсутствует
32	487730.09	2241299.77	Фотограмметрический метод	0.10	Закрепление отсутствует
33	487744.06	2241357.49	Фотограмметрический метод	0.10	Закрепление отсутствует
34	487755.04	2241434.84	Фотограмметрический метод	0.10	Закрепление отсутствует
35	487783.75	2241618.75	Фотограмметрический метод	0.10	Закрепление отсутствует
36	487828.39	2241908.27	Фотограмметрический метод	0.10	Закрепление отсутствует
37	487733.49	2241920.17	Фотограмметрический метод	0.10	Закрепление отсутствует
38	487709.29	2241979.37	Фотограмметрический метод	0.10	Закрепление отсутствует
39	487708.52	2242030.54	Фотограмметрический метод	0.10	Закрепление отсутствует
40	487708.51	2242082.47	Фотограмметрический метод	0.10	Закрепление отсутствует
41	487707.63	2242130.73	Фотограмметрический метод	0.10	Закрепление отсутствует
42	487708.48	2242141.36	Фотограмметрический метод	0.10	Закрепление отсутствует
43	487719.63	2243281.97	Фотограмметрический метод	0.10	Закрепление отсутствует
44	487719.54	2243372.76	Фотограмметрический метод	0.10	Закрепление отсутствует
45	487578.95	2243515.11	Фотограмметрический метод	0.10	Закрепление отсутствует
46	487330.27	2243779.26	Фотограмметрический метод	0.10	Закрепление отсутствует
47	487188.98	2243758.96	Фотограмметрический метод	0.10	Закрепление отсутствует
48	487209.32	2243719.81	Фотограмметрический метод	0.10	Закрепление отсутствует
49	487261.56	2243629.24	Фотограмметрический метод	0.10	Закрепление отсутствует
50	487301.69	2243523.40	Фотограмметрический метод	0.10	Закрепление отсутствует
51	487313.19	2243468.80	Фотограмметрический метод	0.10	Закрепление отсутствует
52	487320.89	2243397.70	Фотограмметрический метод	0.10	Закрепление отсутствует
53	487318.71	2243373.86	Фотограмметрический метод	0.10	Закрепление отсутствует
54	487311.29	2243278.90	Фотограмметрический метод	0.10	Закрепление отсутствует
55	487289.74	2243141.03	Фотограмметрический метод	0.10	Закрепление отсутствует
56	487226.82	2242771.50	Фотограмметрический метод	0.10	Закрепление отсутствует
57	487171.23	2242448.07	Фотограмметрический метод	0.10	Закрепление отсутствует
58	486573.08	2242515.84	Фотограмметрический метод	0.10	Закрепление отсутствует
59	486570.51	2242227.89	Фотограмметрический метод	0.10	Закрепление отсутствует

60	486567.73	2241865.56	Фотограмметрический метод	0.10	Закрепление отсутствует
61	486559.83	2241820.88	Фотограмметрический метод	0.10	Закрепление отсутствует
62	486555.20	2241750.94	Фотограмметрический метод	0.10	Закрепление отсутствует
63	486557.64	2241691.63	Фотограмметрический метод	0.10	Закрепление отсутствует
64	486560.67	2241615.36	Фотограмметрический метод	0.10	Закрепление отсутствует
65	486602.24	2241585.63	Фотограмметрический метод	0.10	Закрепление отсутствует
66	486622.76	2241569.84	Фотограмметрический метод	0.10	Закрепление отсутствует
67	486640.13	2241549.50	Фотограмметрический метод	0.10	Закрепление отсутствует
68	486633.51	2241539.50	Фотограмметрический метод	0.10	Закрепление отсутствует
69	486525.76	2241374.55	Фотограмметрический метод	0.10	Закрепление отсутствует
70	486522.09	2241369.32	Фотограмметрический метод	0.10	Закрепление отсутствует
71	486511.10	2241353.62	Фотограмметрический метод	0.10	Закрепление отсутствует
72	486479.47	2241367.20	Фотограмметрический метод	0.10	Закрепление отсутствует
73	486453.28	2241379.24	Фотограмметрический метод	0.10	Закрепление отсутствует
74	486343.38	2241137.90	Фотограмметрический метод	0.10	Закрепление отсутствует
75	486327.68	2241134.96	Фотограмметрический метод	0.10	Закрепление отсутствует
76	486305.44	2241114.64	Фотограмметрический метод	0.10	Закрепление отсутствует
77	486298.48	2241073.11	Фотограмметрический метод	0.10	Закрепление отсутствует
78	486297.94	2240996.74	Фотограмметрический метод	0.10	Закрепление отсутствует
79	486298.70	2240953.05	Фотограмметрический метод	0.10	Закрепление отсутствует
80	486296.80	2240928.24	Фотограмметрический метод	0.10	Закрепление отсутствует
81	486283.10	2240898.47	Фотограмметрический метод	0.10	Закрепление отсутствует
82	486260.82	2240877.73	Фотограмметрический метод	0.10	Закрепление отсутствует
83	486293.78	2240839.79	Фотограмметрический метод	0.10	Закрепление отсутствует
84	486295.99	2240837.51	Фотограмметрический метод	0.10	Закрепление отсутствует
85	486361.68	2240769.65	Фотограмметрический метод	0.10	Закрепление отсутствует
86	486463.33	2240809.42	Фотограмметрический метод	0.10	Закрепление отсутствует
87	486657.15	2240885.30	Фотограмметрический метод	0.10	Закрепление отсутствует
88	486723.31	2240941.00	Фотограмметрический метод	0.10	Закрепление отсутствует
89	486913.28	2240911.60	Фотограмметрический метод	0.10	Закрепление отсутствует
90	487030.06	2240887.10	Фотограмметрический метод	0.10	Закрепление отсутствует
91	487227.05	2240855.94	Фотограмметрический метод	0.10	Закрепление отсутствует
92	487355.21	2240838.26	Фотограмметрический метод	0.10	Закрепление отсутствует
93	487778.69	2240773.28	Фотограмметрический метод	0.10	Закрепление отсутствует

94	487875.67	2240759.25	Фотограмметрический метод	0.10	Закрепление отсутствует
95	487882.06	2240756.83	Фотограмметрический метод	0.10	Закрепление отсутствует
96	487887.71	2240755.80	Фотограмметрический метод	0.10	Закрепление отсутствует
97	487893.49	2240755.00	Фотограмметрический метод	0.10	Закрепление отсутствует
98	487900.81	2240754.07	Фотограмметрический метод	0.10	Закрепление отсутствует
99	488044.00	2240743.65	Фотограмметрический метод	0.10	Закрепление отсутствует
100	488136.49	2240739.48	Фотограмметрический метод	0.10	Закрепление отсутствует
101	488360.55	2240726.22	Фотограмметрический метод	0.10	Закрепление отсутствует
102	488420.35	2240720.57	Фотограмметрический метод	0.10	Закрепление отсутствует
103	488693.27	2240709.94	Фотограмметрический метод	0.10	Закрепление отсутствует
104	488760.03	2240706.50	Фотограмметрический метод	0.10	Закрепление отсутствует
105	488791.77	2240699.58	Фотограмметрический метод	0.10	Закрепление отсутствует
106	489132.72	2240591.46	Фотограмметрический метод	0.10	Закрепление отсутствует
107	489193.92	2240571.28	Фотограмметрический метод	0.10	Закрепление отсутствует
108	489286.30	2240517.74	Фотограмметрический метод	0.10	Закрепление отсутствует
109	489372.11	2240488.44	Фотограмметрический метод	0.10	Закрепление отсутствует
110	489616.79	2240489.40	Фотограмметрический метод	0.10	Закрепление отсутствует
111	489616.80	2240510.40	Фотограмметрический метод	0.10	Закрепление отсутствует
112	489684.66	2240513.30	Фотограмметрический метод	0.10	Закрепление отсутствует
113	489738.38	2240518.90	Фотограмметрический метод	0.10	Закрепление отсутствует
114	489845.90	2240538.20	Фотограмметрический метод	0.10	Закрепление отсутствует
115	489900.77	2240547.53	Фотограмметрический метод	0.10	Закрепление отсутствует
116	489984.21	2240546.73	Фотограмметрический метод	0.10	Закрепление отсутствует
117	490021.96	2240544.48	Фотограмметрический метод	0.10	Закрепление отсутствует
118	490093.14	2240531.24	Фотограмметрический метод	0.10	Закрепление отсутствует
119	490102.44	2240559.67	Фотограмметрический метод	0.10	Закрепление отсутствует
1	490183.96	2240544.73	Фотограмметрический метод	0.10	Закрепление отсутствует

3. Сведения о характерных точках части (частей) границы объекта

Обозначение характерных точек части границы	Координаты, м		Метод определения координат характерной точки	Средняя квадратическая погрешность положения характерной точки (M_t), м	Описание обозначения точки на местности (при наличии)
	X	Y			
1	2	3	4	5	6
-	-	-	-	-	-



Текстовое описание местоположения границ объекта		
Прохождение границы		Описание прохождения границы
от точки	до точки	
1	2	3
1	2	проходит по северной стороне полосы отвода железной дороги в СВ направлении
2	3	проходит по северной стороне полосы отвода железной дороги в ЮВ направлении
3	4	проходит по северной стороне полосы отвода железной дороги в ЮВ направлении
4	5	проходит по северной стороне полосы отвода железной дороги в СВ направлении
5	6	проходит по восточной стороне полосы отвода железной дороги в ЮВ направлении
6	7	проходит по восточной стороне полосы отвода железной дороги в ЮВ направлении
7	8	проходит по восточной стороне полосы отвода железной дороги в ЮВ направлении
8	9	проходит по восточной стороне полосы отвода железной дороги в ЮЗ направлении
9	10	проходит по восточной стороне полосы отвода железной дороги в ЮВ направлении
10	11	проходит по восточной стороне полосы отвода железной дороги в ЮВ направлении
11	12	проходит по восточной стороне полосы отвода железной дороги в ЮВ направлении
12	13	проходит по восточной стороне полосы отвода железной дороги в ЮВ направлении
13	14	проходит по восточной стороне полосы отвода железной дороги в ЮВ направлении
14	15	проходит по восточной стороне полосы отвода железной дороги в ЮВ направлении
15	16	проходит по восточной стороне полосы отвода железной дороги в ЮВ направлении
16	17	проходит по восточной стороне полосы отвода железной дороги в ЮЗ направлении
17	18	проходит по восточной стороне полосы отвода железной дороги в ЮЗ направлении
18	19	проходит по восточной стороне полосы отвода железной дороги в ЮВ направлении
19	20	проходит по восточной стороне полосы отвода железной дороги в ЮЗ направлении
20	21	проходит по восточной стороне полосы отвода железной дороги в ЮЗ направлении
21	22	проходит по восточной стороне полосы отвода железной дороги в ЮЗ направлении
22	23	проходит по восточной стороне полосы отвода железной дороги в ЮЗ направлении
23	24	проходит по восточной стороне полосы отвода железной дороги в ЮЗ направлении
24	25	проходит по восточной стороне полосы отвода железной дороги в ЮЗ направлении
25	26	проходит по восточной стороне полосы отвода железной дороги в ЮЗ направлении
26	27	проходит по восточной стороне полосы отвода железной дороги в ЮВ направлении
27	28	проходит по восточной стороне полосы отвода железной дороги в ЮЗ направлении
28	29	проходит по восточной стороне полосы отвода железной дороги в ЮВ направлении
29	30	проходит по восточной стороне полосы отвода железной дороги в южном направлении
30	31	проходит по северной стороне переулка Школьный в СВ направлении
31	32	проходит по северной стороне переулка Школьный в СВ направлении
32	33	проходит по древесно-кустарниковым насаждениям в СВ направлении
33	34	проходит по северной стороне приусадебных участков ул. Соцтруда в СВ направлении
34	35	проходит по древесно-кустарниковым насаждениям в СВ направлении
35	36	проходит по древесно-кустарниковым насаждениям в СВ направлении
36	37	проходит по улице Гагарина в ЮВ направлении
37	38	пересекает улицу Гагарина, проходит по древесно-кустарниковым насаждениям в ЮВ направлении
38	39	проходит по древесно-кустарниковым насаждениям в ЮВ направлении
39	40	проходит по северной стороне участка ул. Лесная в восточном направлении
40	41	проходит по северной стороне участка ул. Лесная в ЮВ направлении
41	42	проходит по древесно-кустарниковым насаждениям в СВ направлении
42	43	проходит по древесно-кустарниковым насаждениям в СВ направлении
43	44	проходит по степной растительности, пересекая грунтовую дорогу в восточном направлении
44	45	проходит по степной растительности, пересекая грунтовую дорогу в ЮВ направлении
45	46	проходит по степной растительности в ЮВ направлении
46	47	проходит по степной растительности, пересекая грунтовую дорогу в ЮЗ направлении
47	48	проходит по степной растительности в СЗ направлении
48	49	проходит по степной растительности в СЗ направлении
49	50	проходит по степной растительности в СЗ направлении
50	51	проходит по степной растительности в СЗ направлении

51	52	проходит по степной растительности в СЗ направлении
52	53	проходит по степной растительности в ЮЗ направлении
53	54	проходит по степной растительности в ЮЗ направлении
54	55	проходит по степной растительности в ЮЗ направлении
55	56	проходит по степной растительности, пересекая грунтовую дорогу в ЮЗ направлении
56	57	проходит по степной растительности в ЮЗ направлении
57	58	проходит по восточной стороне участка ул. Южная в ЮВ направлении
58	59	проходит по южной стороне участка ул. Южная в ЮЗ направлении
59	60	проходит по пахотному массиву в ЮЗ направлении
60	61	проходит по пахотному массиву в ЮЗ направлении
61	62	проходит по пахотному массиву в ЮЗ направлении
62	63	проходит по пахотному массиву в СЗ направлении
63	64	проходит по пахотному массиву в СЗ направлении
64	65	проходит по древесно-кустарниковым насаждениям в СЗ направлении
65	66	проходит по древесно-кустарниковым насаждениям в СЗ направлении
66	67	проходит по древесно-кустарниковым насаждениям в СЗ направлении
67	68	проходит по древесно-кустарниковым насаждениям, следует по улице Соцтруда в ЮЗ направлении
68	69	проходит по южной стороне полосы отвода железной дороги в ЮЗ направлении
69	70	проходит по южной стороне участка ул. Степная в ЮЗ направлении
70	71	проходит по южной стороне участка ул. Степная в ЮЗ направлении
71	72	проходит по восточной стороне участка ул. Степная в ЮВ направлении
72	73	проходит по огородам ул. Степная в ЮВ направлении
73	74	проходит по степной растительности, местами закустаренной в ЮЗ направлении
74	75	проходит по степной растительности в ЮЗ направлении
75	76	проходит по степной растительности в ЮЗ направлении
76	77	проходит по степной растительности в ЮЗ направлении
77	78	проходит по степной растительности в ЮЗ направлении
78	79	проходит по южной стороне участка ул.Степная в СЗ направлении
79	80	проходит по дороге ул.Степная в ЮЗ направлении
80	81	пересекает ул. Степная, проходит по степной растительности в ЮЗ направлении
81	82	проходит по древесно-кустарниковым насаждениям в ЮЗ направлении
82	83	проходит по древесно-кустарниковым насаждениям в СЗ направлении
83	84	проходит по южной стороне участка для строительства железнодорожных путей в СЗ направлении
84	85	проходит по степной растительности, пересекая железнодорожные пути и грунтовую дорогу в СЗ направлении
85	86	проходит по степной растительности в СВ направлении
86	87	проходит по степной растительности в СВ направлении
87	88	проходит по степной растительности, пересекая ул. Карьерная в СВ направлении
88	89	проходит по древесно-кустарниковым насаждениям, следует вдоль улицы Победы в СЗ направлении
89	90	проходит по древесно-кустарниковым насаждениям в СЗ направлении
90	91	проходит по древесно-кустарниковым насаждениям в СЗ направлении
91	92	проходит по древесно-кустарниковым насаждениям в СЗ направлении
92	93	проходит по древесно-кустарниковым насаждениям в СЗ направлении
93	94	проходит по степной растительности в СЗ направлении
94	95	проходит по степной растительности в СЗ направлении
95	96	проходит по степной растительности в СЗ направлении
96	97	проходит по степной растительности в СЗ направлении
97	98	проходит по степной растительности в СЗ направлении
98	99	проходит по степной растительности в СЗ направлении
99	100	проходит по дороге ул. Победы в СЗ направлении
100	101	проходит по дороге ул. Победы в СЗ направлении
101	102	проходит по дороге ул. Победы в СЗ направлении
102	103	проходит по дороге ул. Комсомольская в СЗ направлении
103	104	проходит по степной растительности в СЗ направлении
104	105	проходит по степной растительности в СЗ направлении

105	106	проходит по степной растительности, следует вдоль улицы Комсомольской в СЗ направлении
106	107	проходит вдоль улицы Комсомольской в СЗ направлении
107	108	проходит по степной растительности в СЗ направлении
108	109	проходит по древесно-кустарниковым насаждениям в СЗ направлении
109	110	проходит по древесно-кустарниковым насаждениям, пересекая улицу Советская в СВ направлении
110	111	проходит по западной стороне полосы отвода железной дороги в восточном направлении
111	112	проходит по западной стороне полосы отвода железной дороги в СВ направлении
112	113	проходит по западной стороне полосы отвода железной дороги в СВ направлении
113	114	проходит по западной стороне полосы отвода железной дороги в СВ направлении
114	115	проходит по западной стороне полосы отвода железной дороги в СВ направлении
115	116	проходит по западной стороне полосы отвода железной дороги в СЗ направлении
116	117	проходит по западной стороне полосы отвода железной дороги в СЗ направлении
117	118	проходит по западной стороне полосы отвода железной дороги в СЗ направлении
118	119	проходит по западной стороне полосы отвода железной дороги в СВ направлении
119	1	проходит по западной стороне полосы отвода железной дороги в СЗ направлении

**ОПИСАНИЕ МЕСТОПОЛОЖЕНИЯ
границы рабочего поселка Горный Горненского городского поселения
Красносулинского муниципального района Ростовской области**

План границ объекта

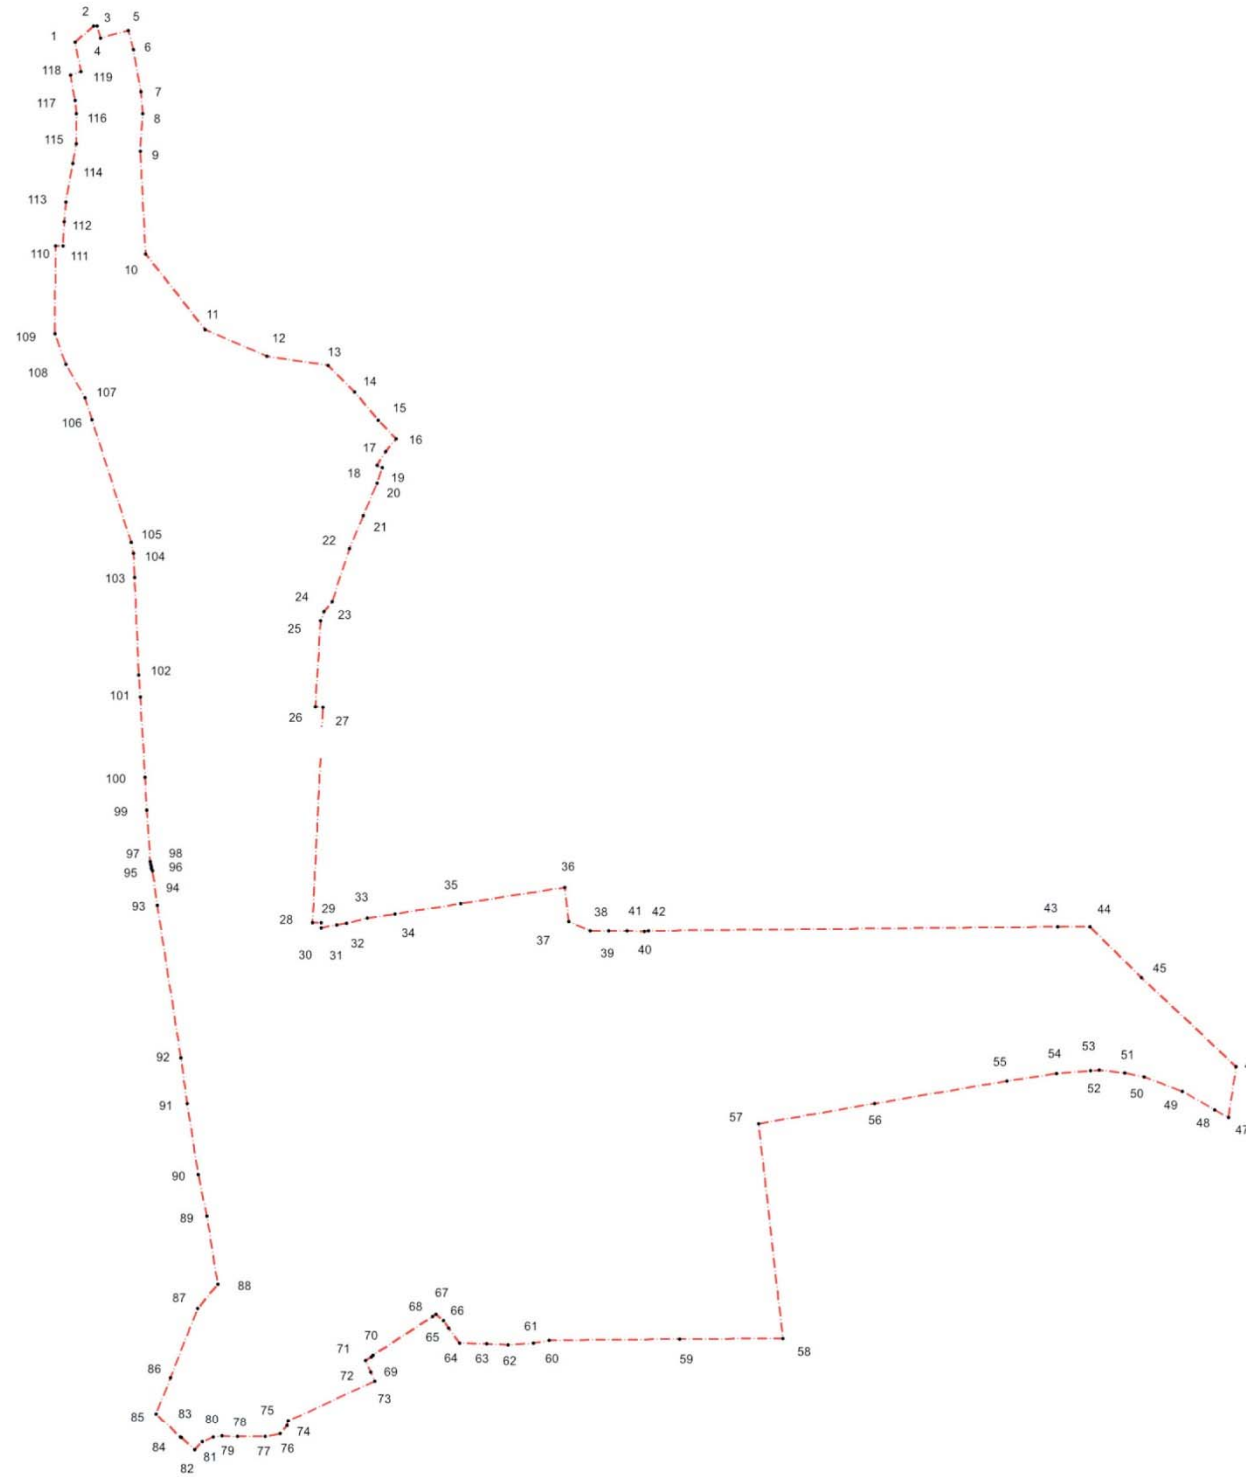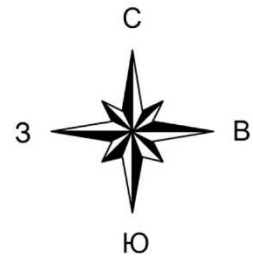

Условные обозначения:



- граница населенного пункта



- характерная точка границы с порядковым номером

Масштаб 1:19000

Подпись _____ Подрезов П.И. Дата “_”_20__ г.

Место для отиска печати лица,
составившего описание местоположения границ объекта

